

C2

タイプ間取図 (縮尺:約1/60)

- 客室専有面積……………66.33㎡
- バルコニー面積……………3.87㎡
- 合計面積……………70.20㎡


※このタイプには反転タイプもございます。
 ※3Fにはバルコニーがありません。

■客室配置図(3F)

E1	E
D	C
C1	C4
C2	C4
B2	C3
A1	EV B1 B4
A	吹 抜 B4 B1 EV
B3	従業員用施設

■客室配置図(4F~10F)

E1	E
D	C
C1	C4
C2	C4
B2	C3
A1	EV B1 B C6 C5 C6 B B1
A	従業員用施設
B3	従業員用施設

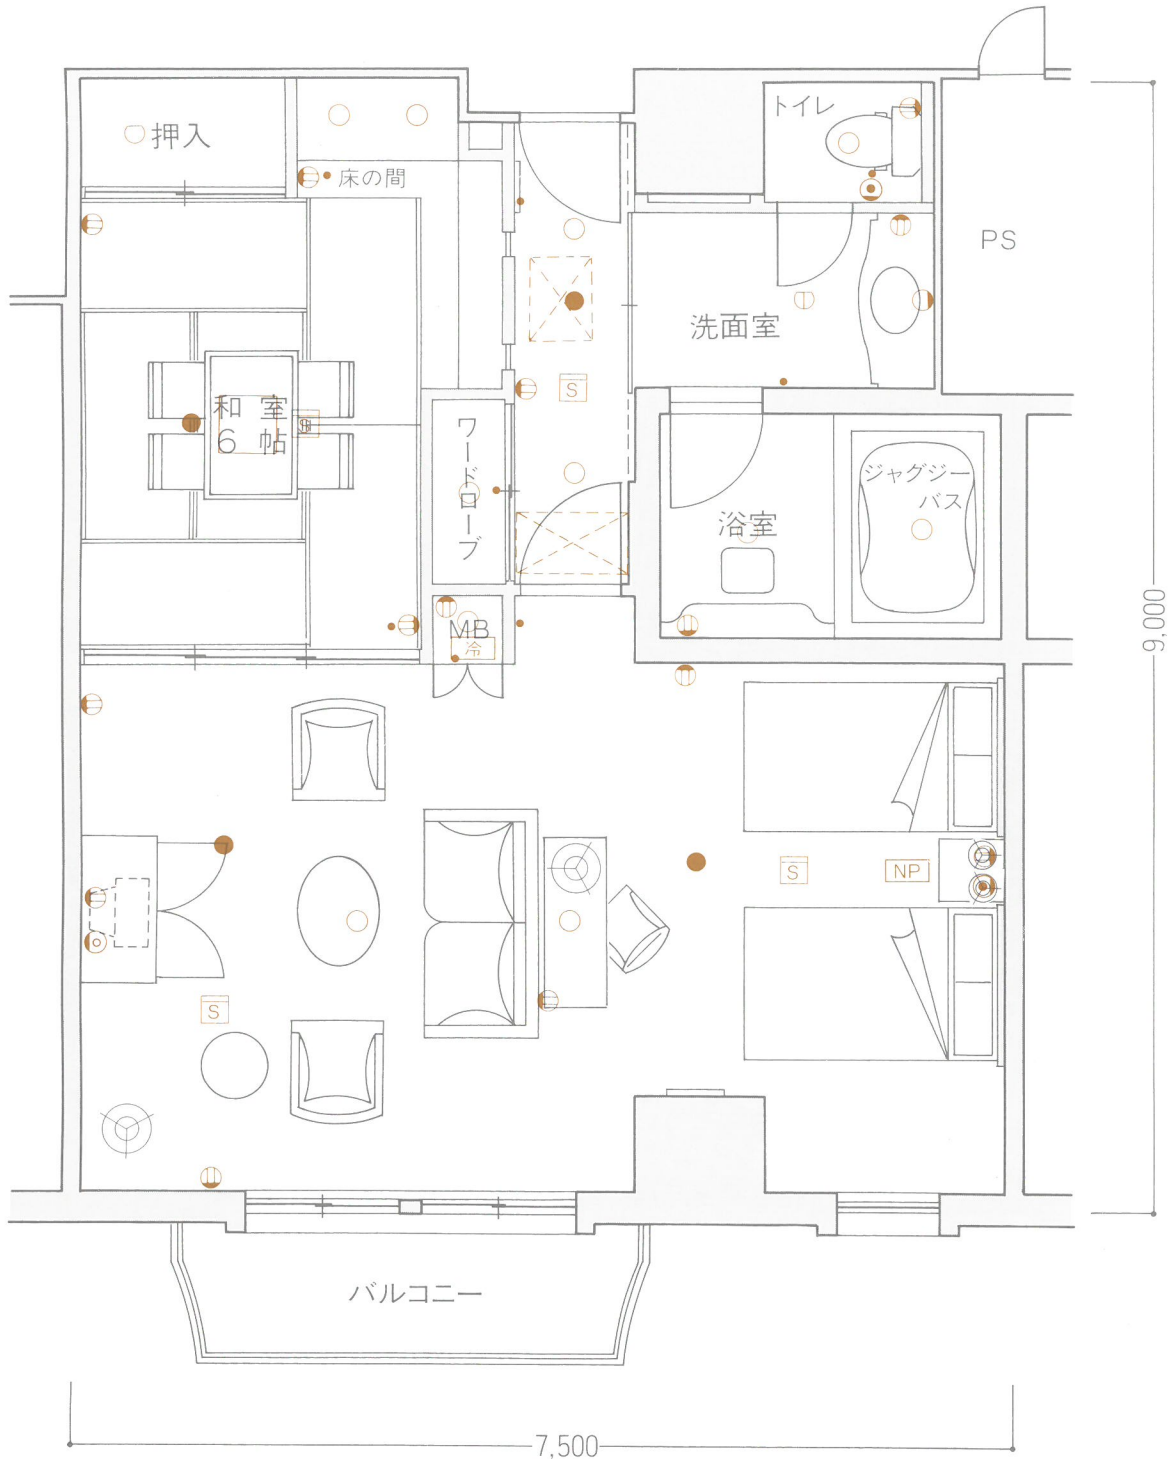

■客室什器備品

- ★ベッド(2台)★ベッドスプレッド★ナイトテーブル★テレビ★座卓★座椅子(4台)★ライティングデスク★同チェア★デスクスタンド
- ★フロアスタンド(2台)★安楽椅子(4脚)★ティーテーブル(2台)★和布団セット★カーテン★湯沸ポット★二人掛ソファ★キャビネット
- ★スツール★絵画★保安灯★スリッパ★ハンガー★什器類等

凡例

- 照明器具(天井付) ●照明器具(壁付) ⊕コンセント ●スイッチ [TV] テレビ ⊕テレビ用アウトレット ⊕電話用アウトレット [冷] 冷蔵庫
- [NP] ナイトパネル [空] 空調機 ●非常照明 [S] 煙感知器 ⊕スポット型感知器

※上記図面の形状等は一部変更となる場合があります。又、専有面積は壁芯計算であり、登記面積と多少異なる場合があります。