

B3

タイプ間取図 (縮尺: 約1/60)

- 客室専有面積.....43.82㎡
- バルコニー面積.....3.87㎡
- 合計面積.....47.69㎡


※このタイプには反転タイプもございます。
 ※3Fにはバルコニーがありません。

■客室配置図(3F)

EI	E
D	C
C1	C4
C2	C4
B2	C3
AI	EV B1 B4
A	EV B4 B1
B3	

■客室配置図(4F~10F)

EI	E
D	C
C1	C4
C2	C4
B2	C3
AI	EV B1 B C6 C5 C5 C6 B B1
A	EV B1 B C6 C5 C5 C6 B B1
B3	

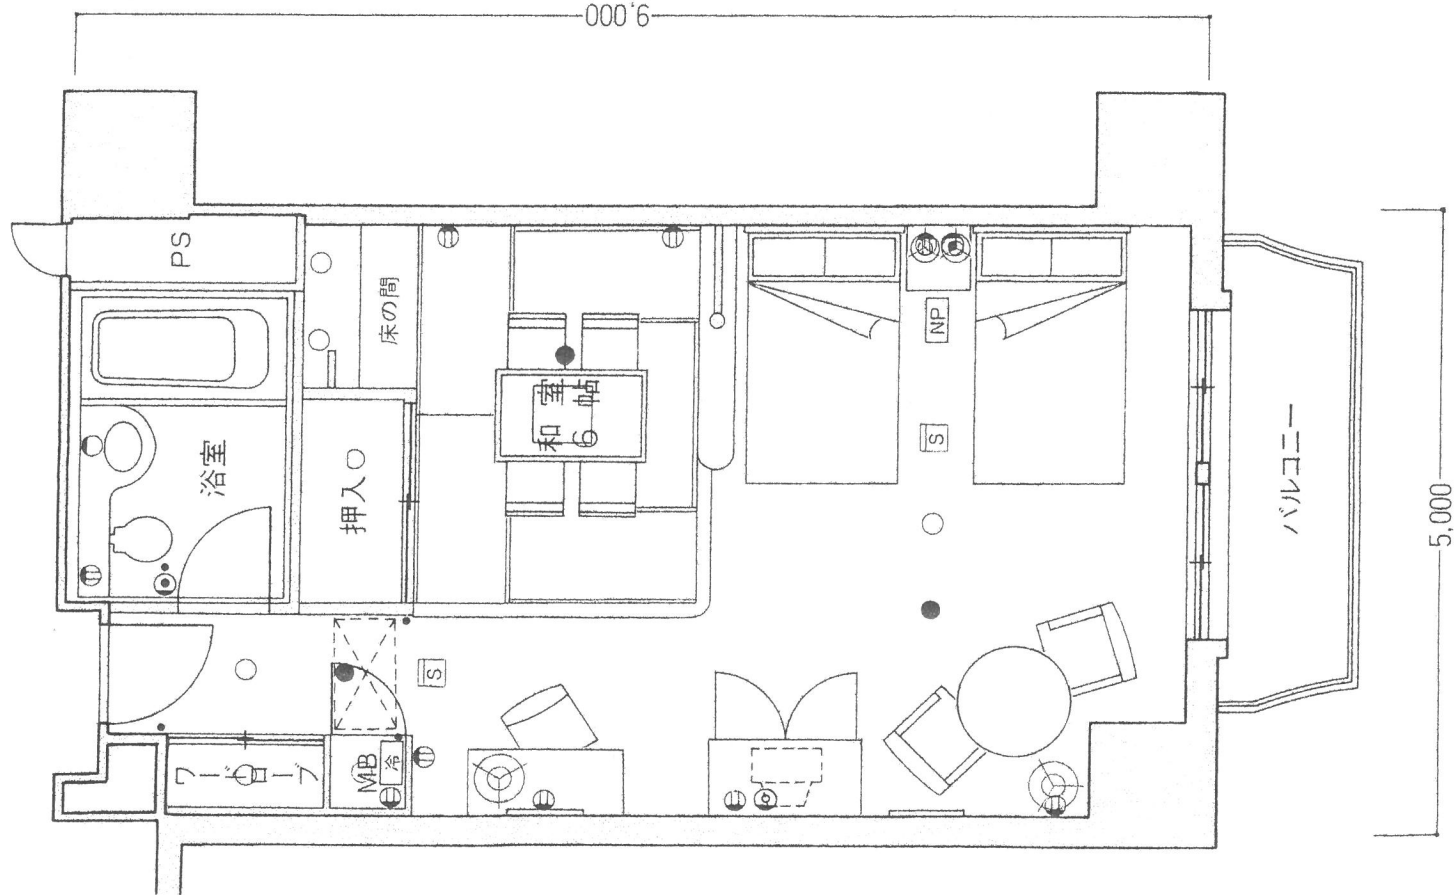

■客室什器備品

- ★ベッド(2台)★ベッドスプレッド★ナイトテーブル★テレビ★座卓★座椅子(4台)★ライティングデスク★同チェア★デスクスタンド
- ★フロアスタンド★テレビ台★安楽椅子(2脚)★ティーテーブル★和布団セット★カーテン★湯沸ポット★絵画★ミラー★保安灯
- ★スリッパ★ハンガー★什器類等

凡例

- 照明器具(天井付) ○照明器具(壁付) ⊕コンセント ●スイッチ [TV]テレビ ⊕テレビ用アウトレット ⊕電話用アウトレット [冷]冷蔵庫
- [NP]ナイトパネル [空]空調機 ●非常照明 [S]煙感知器 ⊕スポット型感知器