

# A1

## タイプ間取図 (縮尺:約1/60)

- 客室専有面積……………39.04㎡
- バルコニー面積……………2.98㎡
- 合計面積……………42.02㎡


※このタイプには反転タイプもございます。  
 ※3Fにはバルコニーがありません。

### ■客室配置図(3F)

E1	E
D	C
C1	C4
C2	C4
B2	C3
A1	EV
A	B1 B4
B3	吹抜

### ■客室配置図(4F~10F)

E1	E
D	C
C1	C4
C2	C4
B2	C3
A1	EV
A	B1 B C6 C5 C6 B B1
B3	従業員用施設

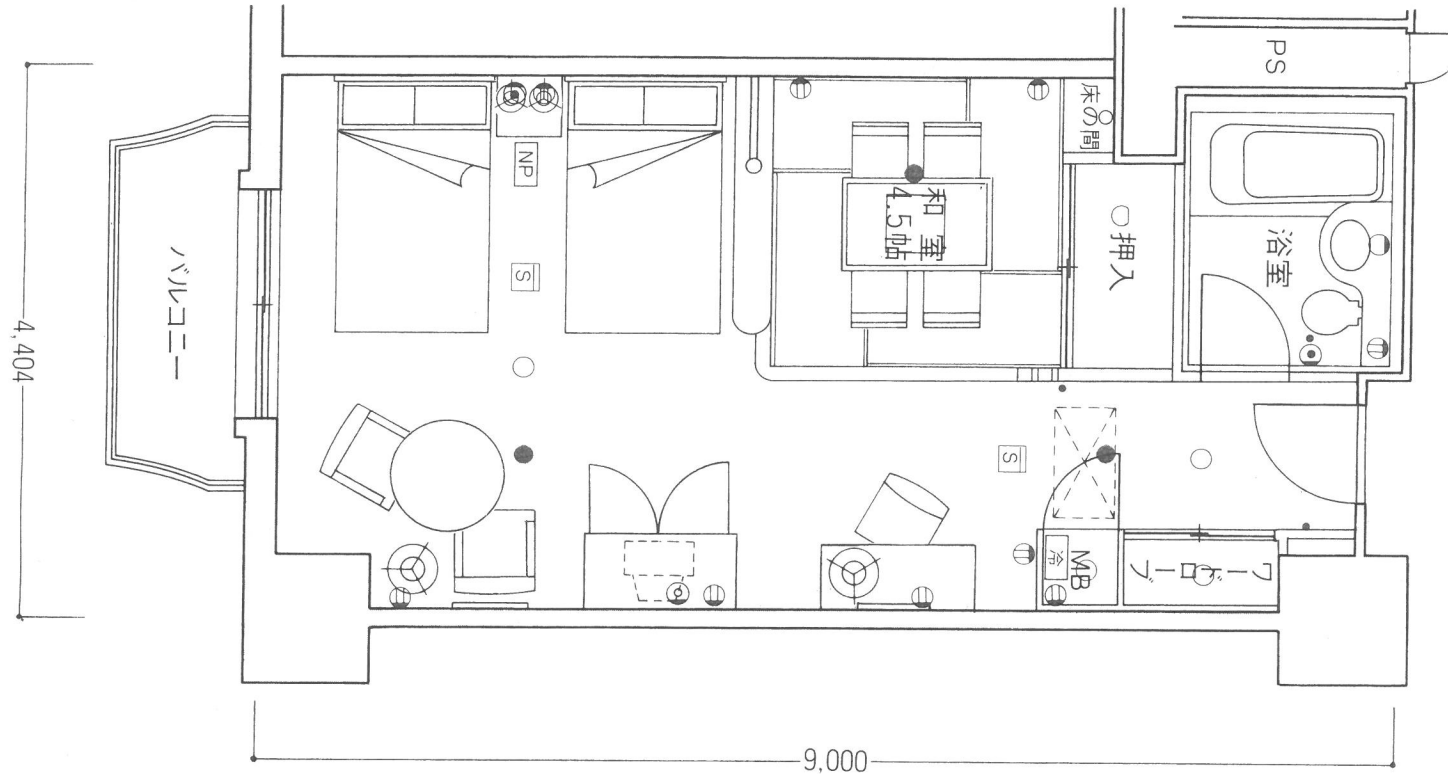

### ■客室什器備品

- ★ベッド(2台) ★ベッドスプレッド★ナイトテーブル★テレビ★座卓★座椅子(4台) ★ライティングデスク★同チェア★デスクスタンド★フロアスタンド  
 ★テレビ台★安楽椅子(2脚) ★ティーテーブル★和布団セット★カーテン★湯沸ポット★絵画★ミラー★保安灯★スリッパ★ハンガー★什器類等

### 凡例

- 照明器具(天井付) ○照明器具(壁付) ⊕コンセント ●スイッチ [TV]テレビ ⊕テレビ用アウトレット ⊕電話用アウトレット [冷] 冷蔵庫  
 [NP] ナイトパネル [S] 空調機 ●非常照明 [S] 煙感知器 ⊕スポット型感知器