

# ロイヤルスイート



## R-J 和洋ルーム

◎客室専有面積 123.82㎡


※このタイプには反転タイプもございます。

■客室什器備品


ベッド(2台)/寝具(2セット)/ナイトテーブル(2台)/  
ナイトランプ(2灯)/テレビ(3台)/  
テレビキャビネット(2台)/ライティングデスク/  
ライティングチェア/デスクランプ/姿見/冷蔵庫/  
冷蔵庫キャビネット/ソファ/アームチェア(2脚)/  
センターテーブル/サイドテーブル/  
ダイニングテーブル/ダイニングチェア(4脚)/  
デスクランプ/ドレッサー/ドレッサーチェア/  
コンソールテーブル/座卓/座椅子(2脚)/  
和布団セット/什器備品類等

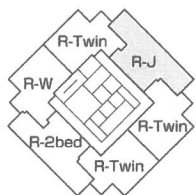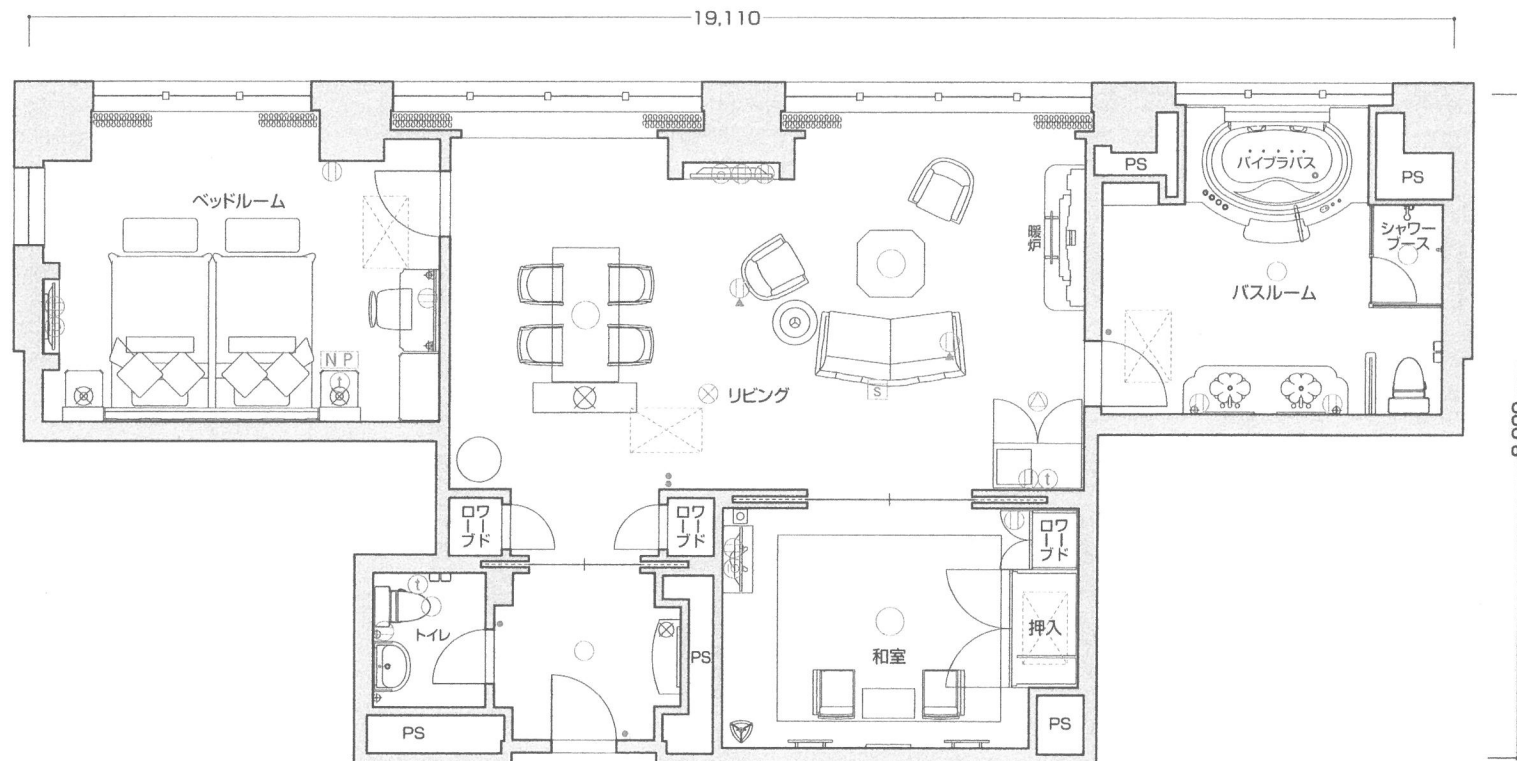

23F

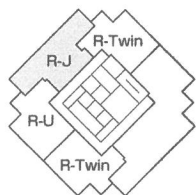

15F~22F

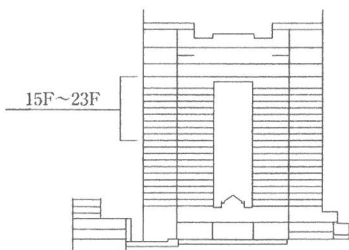

- 凡例 ○ 照明器具 □ コンセント壁 △ コンセント床 ⊙ テレビ用アウトレット ⊕ 電話用アウトレット  
 \* スイッチ [N.P.] ナイトパネル [S] 火災感知器 △ 非常放送スピーカ ⊗ 非常照明 ⊠ エアコン調機  
 ※専有面積は壁心計算であり、登記面積と多少異なる場合があります。