

ロイヤルスイート

R-2bed



2ベッドルーム

◎客室専有面積 124.29㎡


※このタイプには反転タイプもございます。

■客室什器備品


ベッド(3台)/寝具(3セット)/  
 ナイトテーブル(4台)/ナイトランプ(4灯)/  
 テレビ(3台)/テレビキャビネット(3台)/  
 デスクランプ/姿見/冷蔵庫/  
 冷蔵庫キャビネット/ソファ/  
 アームチェア(2脚)/センターテーブル/  
 サイドテーブル/ダイニングテーブル/  
 ダイニングチェア(4脚)/ドレッサー(2台)/  
 ドレッサーチェア(2脚)/コンソールテーブル/  
 什器備品類等

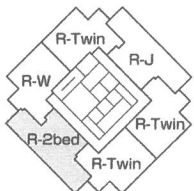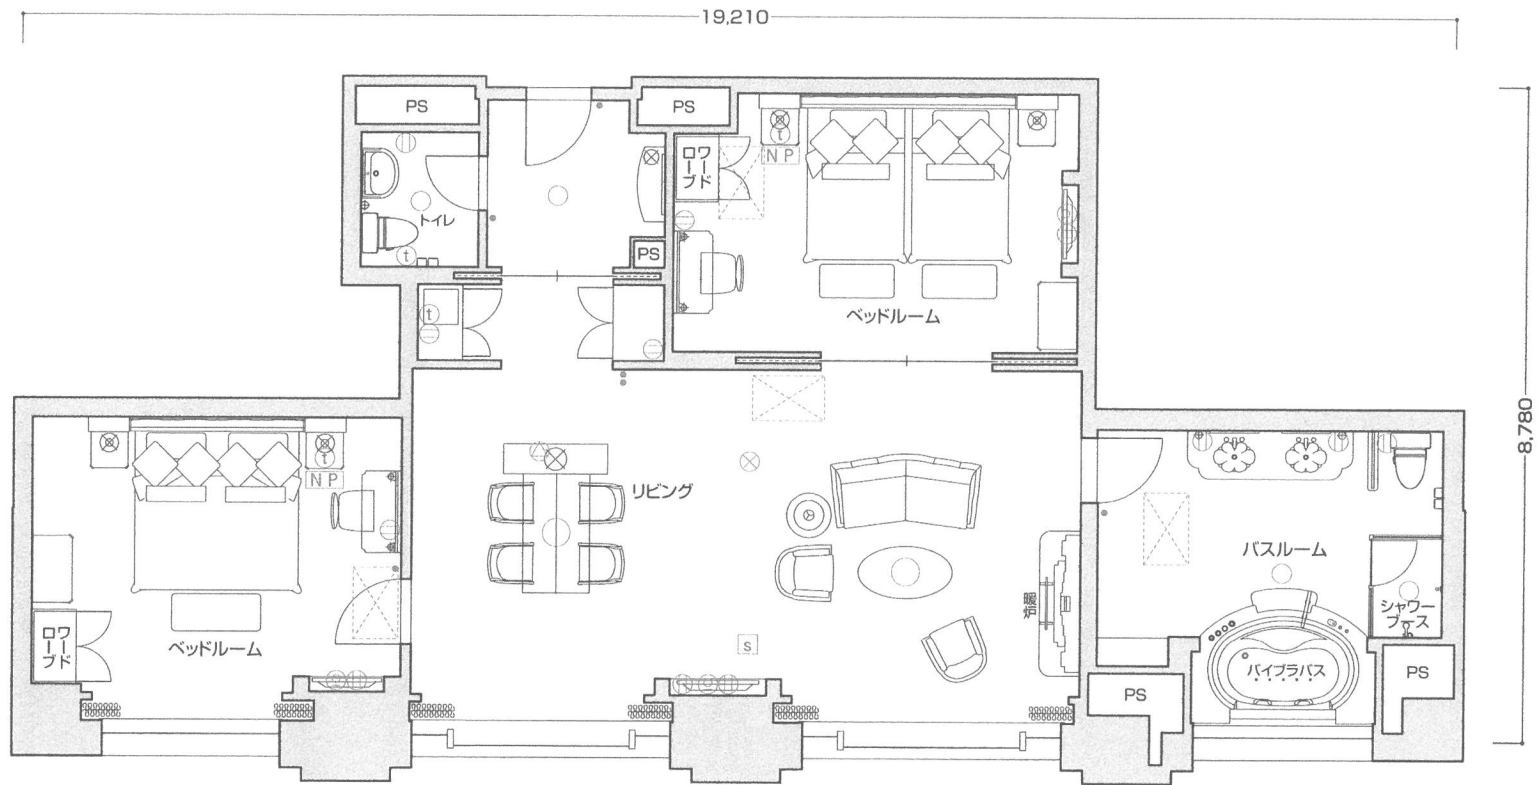

23F

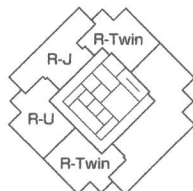

15F~22F

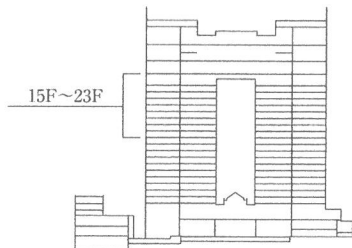

- 凡例 ○ 照明器具 ① コンセント壁 ② コンセント床 ③ テレビ用アウトレット ④ 電話用アウトレット  
 \* スイッチ N P ナイトパネル S 火災感知器 非常放送スピーカ 非常照明 エアコン空調機  
 ※専有面積は壁心計算であり、登記面積と多少異なる場合があります。