


- 専有面積 48.76㎡(14.74坪)
- バルコニー面積 7.03㎡(2.12坪)

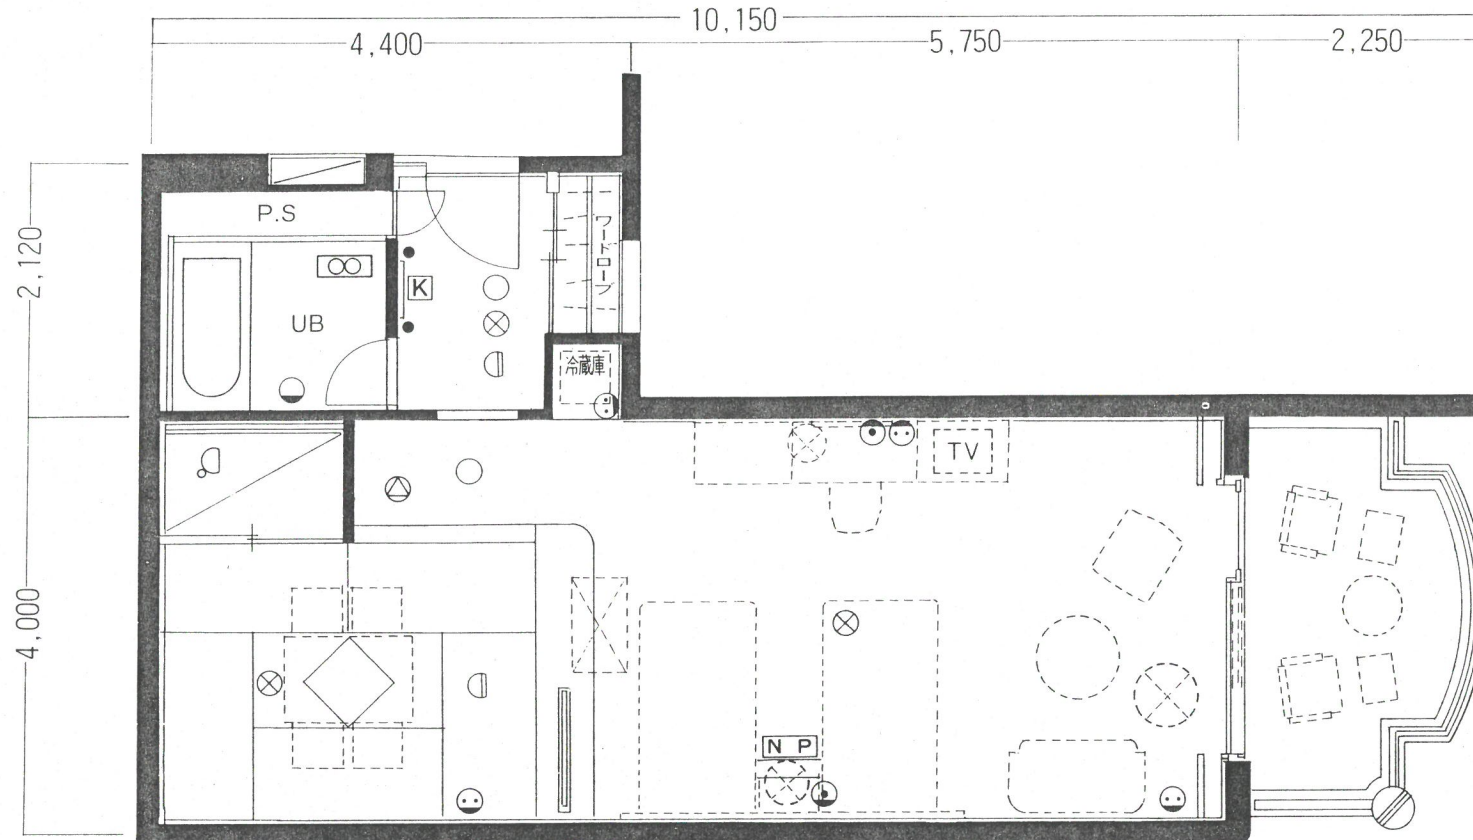

※上記図面の形状等は一部変更となる場合があります。

G	G	G	G	F	E	E	F	G	H	G	6F						
D	C	C	D	D	C	C	D	F	E	E	F	D	C	C	C	C	5F
D	C	C	D	D	C	C	D	F	E	E	F	リネ	C	C	C	C	4F
D	C	C	D	D	C	C	D	F	E	E	F	D	C	C	C	C	3F
7号館				6号館				5号館				4号館				事務室	

■ 販売ルーム

コテージ棟