


- 客室面積 53.12㎡(16.07坪)
- バルコニー面積 5.22㎡(1.58坪)

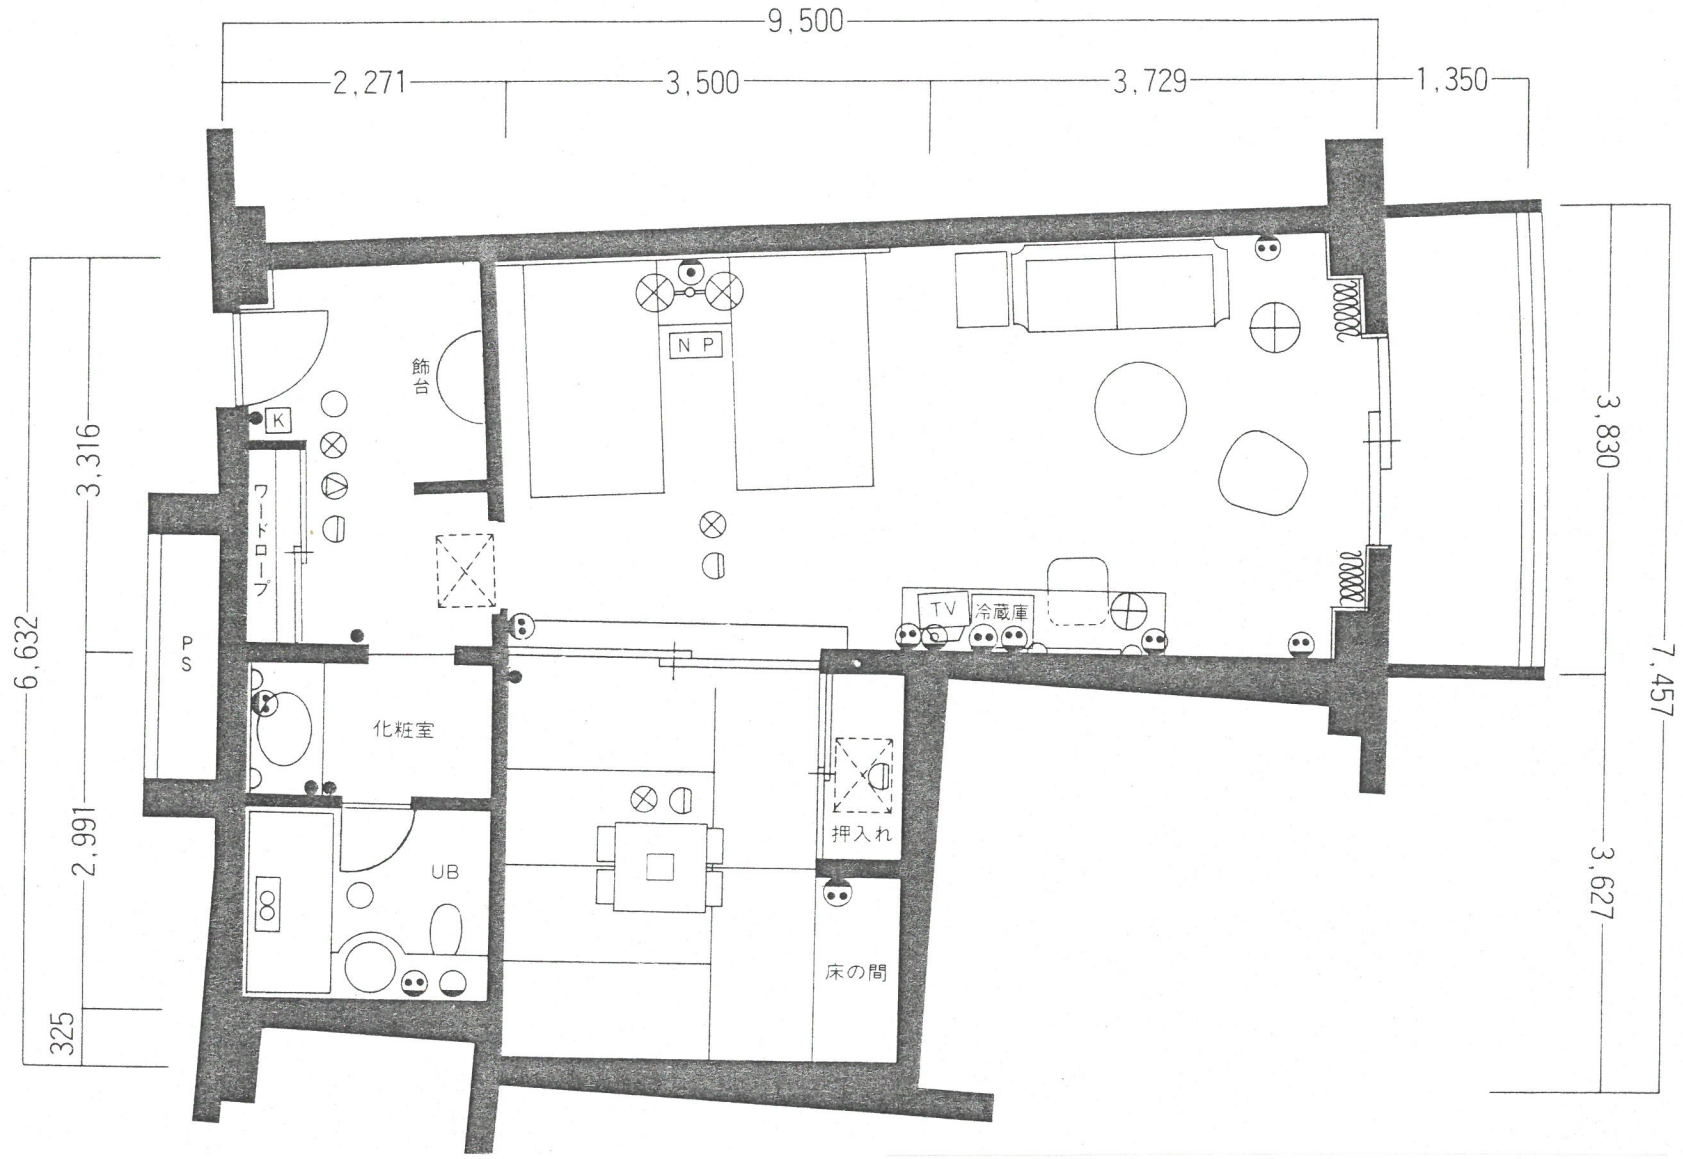

※上記図面の形状等は一部変更となる場合があります。