


原本

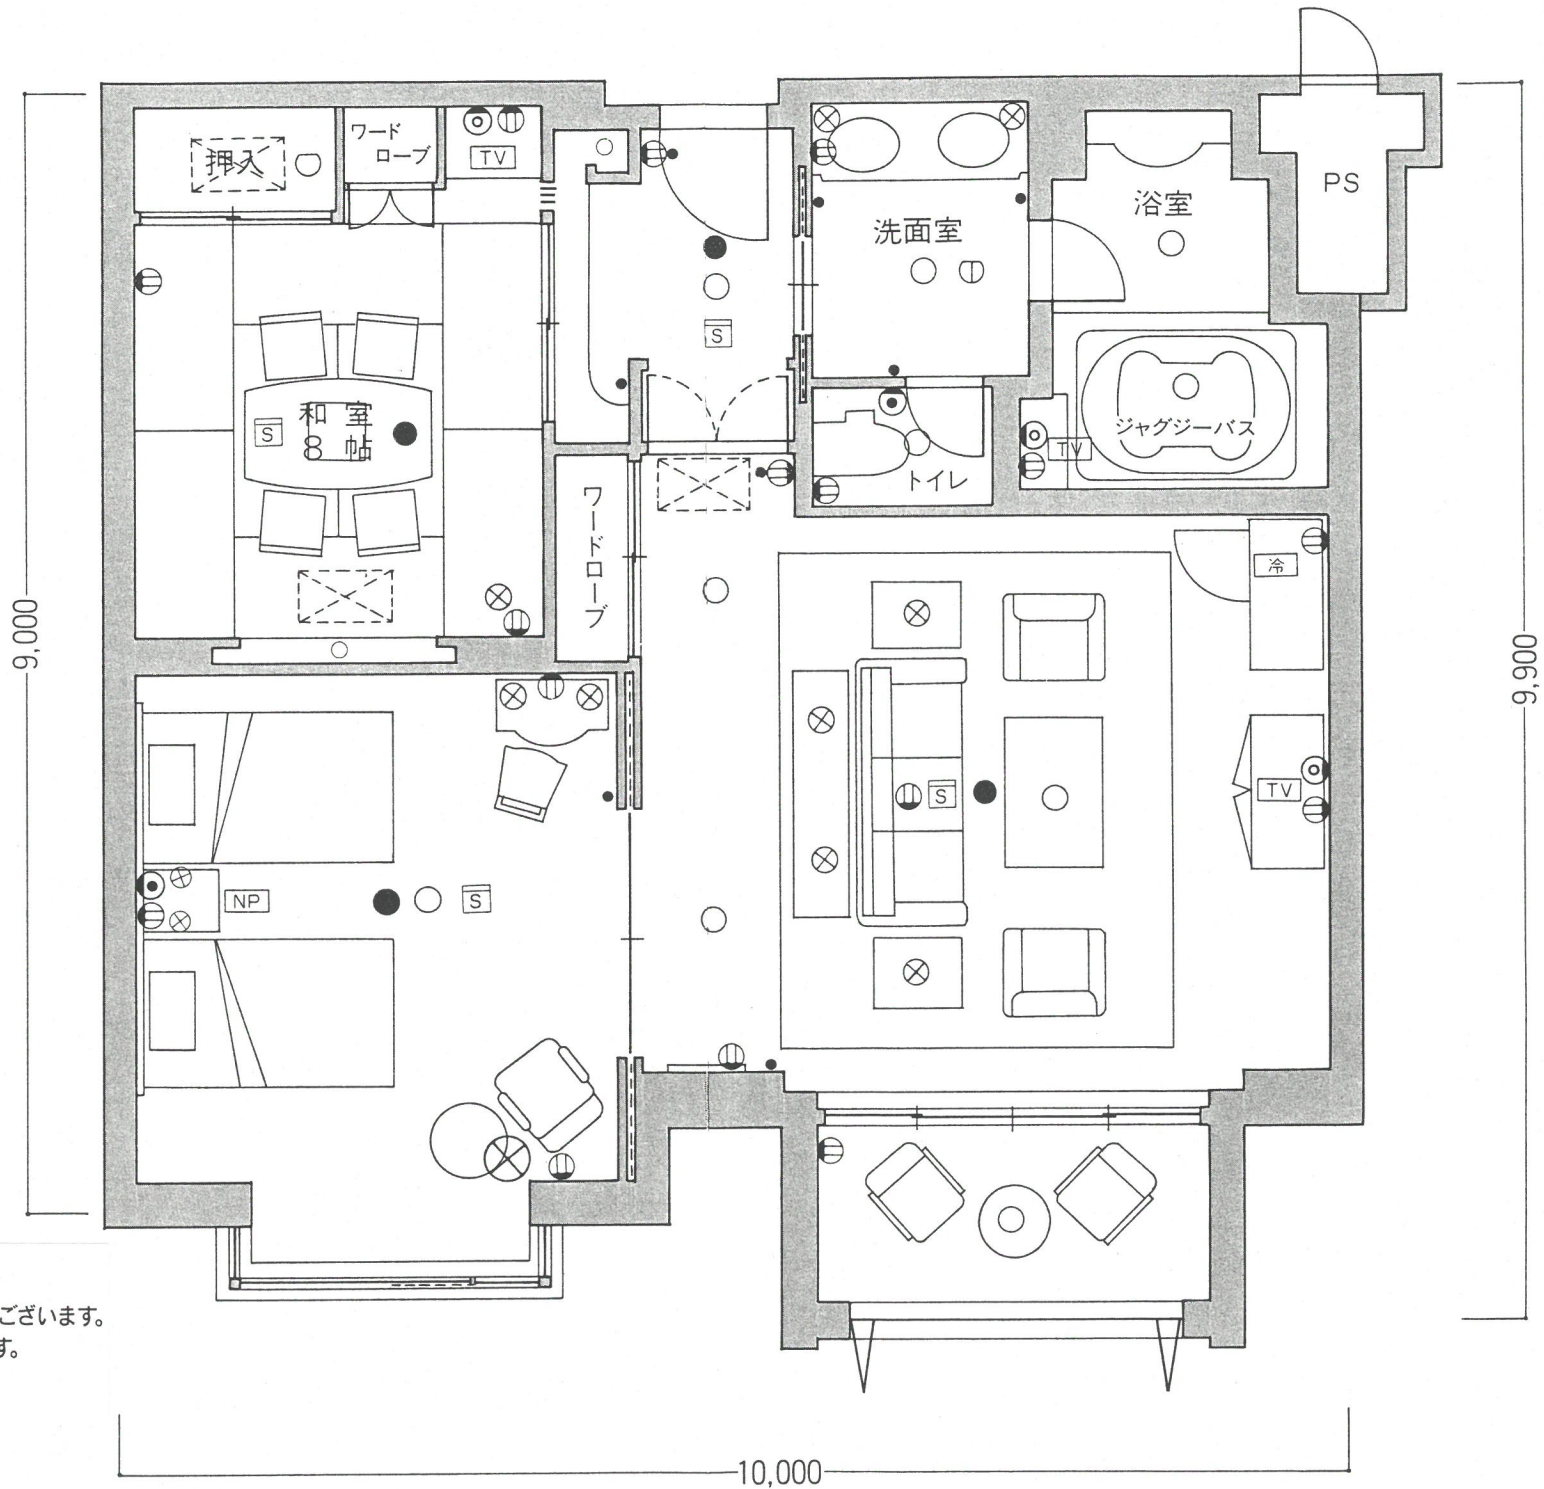

**E1**

●客室専有面積 ……91.48㎡

※このタイプには反転タイプもございます。  
 ※1階客室にはテラスがあります。