

C5

タイプ間取図 (縮尺: 約1/60)

- 客室専有面積.....67.75m²
- バルコニー面積.....3.87m²
- 合計面積.....71.62m²


※このタイプには反転タイプもございます。
 ※9Fのみバルコニー面積が8.40m²となります。

■客室配置図(3F)

E1	E
D	C
C1	C4
C2	C4
B2	C3
A1	EV
A	B1 B4
B3	吹抜
	B4 B1
	EV
	A
	B3

■客室配置図(4F~10F)

E1	E
D	C
C1	C4
C2	C4
B2	C3
A1	EV
A	B1 B C6 C5 C5 C6 B B1
B3	EV
	A
	B3

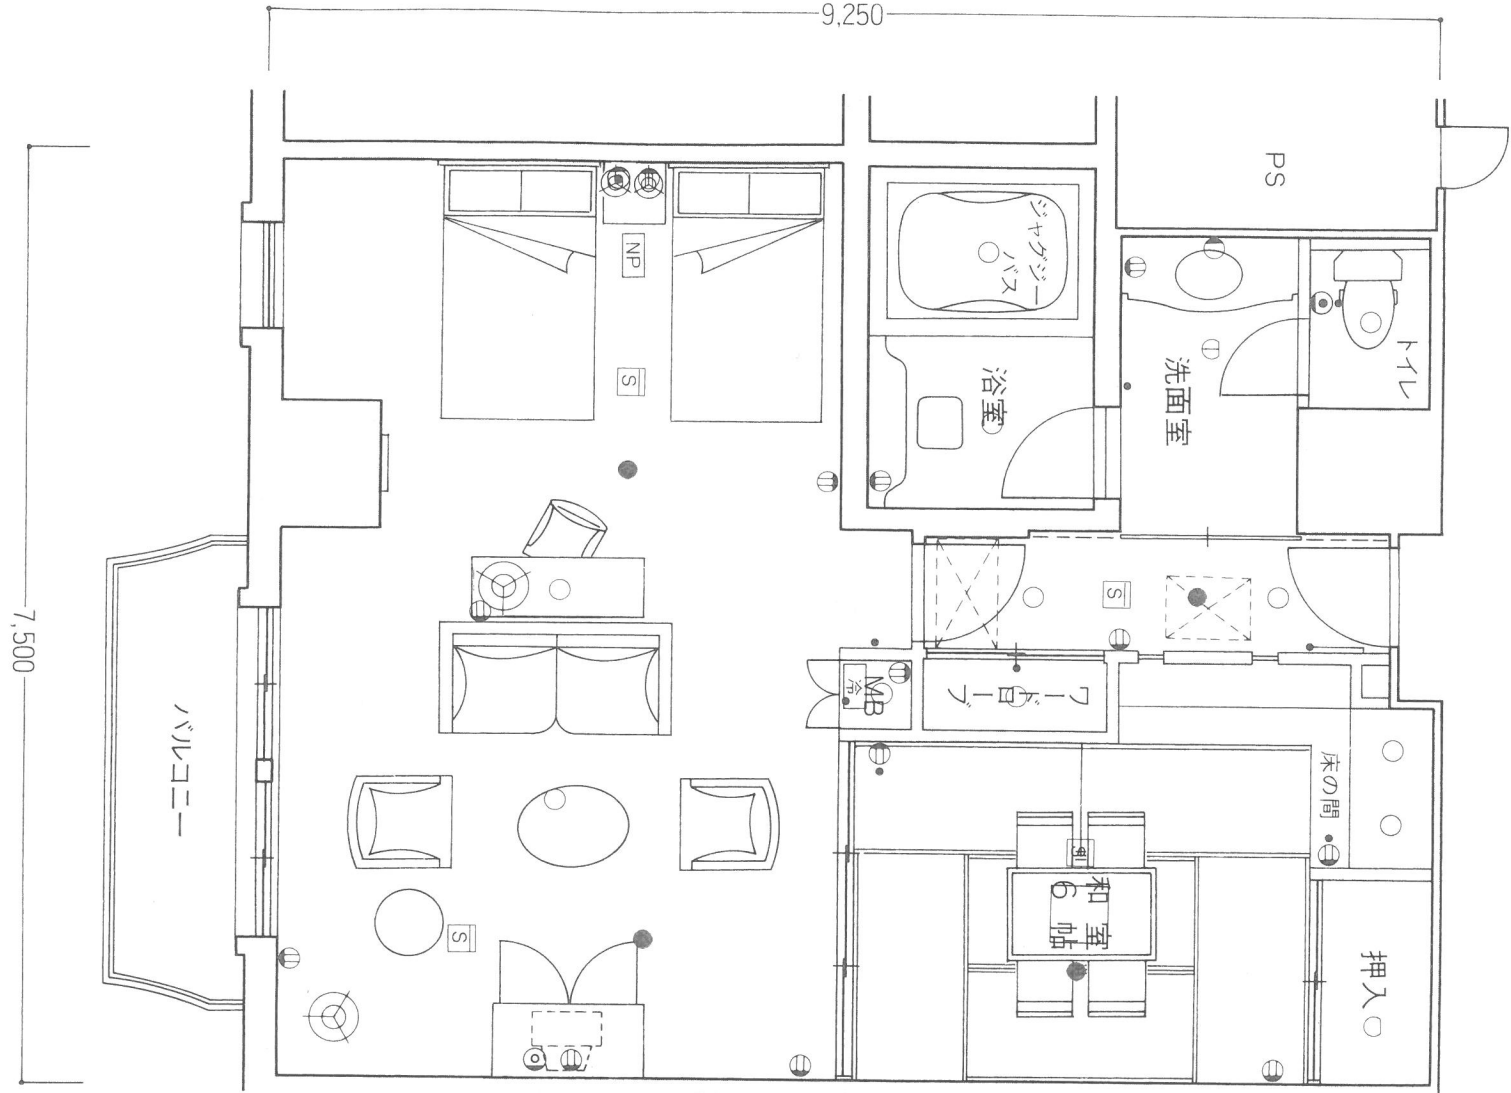

■客室什器備品

- ★ベッド(2台) ★ベッドスプレッド★ナイトテーブル★テレビ★座卓★座椅子(4台) ★ライティングデスク★同チェア★デスクスタンド
- ★フロアスタンド(2台) ★安楽椅子(4脚) ★ティーテーブル(2台) ★和布団セット★カーテン★湯沸ポット★二人掛ソファ★キャビネット
- ★スツール★絵画★保安灯★スリッパ★ハンガー★什器類等

凡例

- 照明器具(天井付) ○照明器具(壁付) ①コンセント ●スイッチ [TV] テレビ ⊙テレビ用アウトレット ⊕電話用アウトレット 冷 冷蔵庫